


Кладочный план первого этажа (1:100)

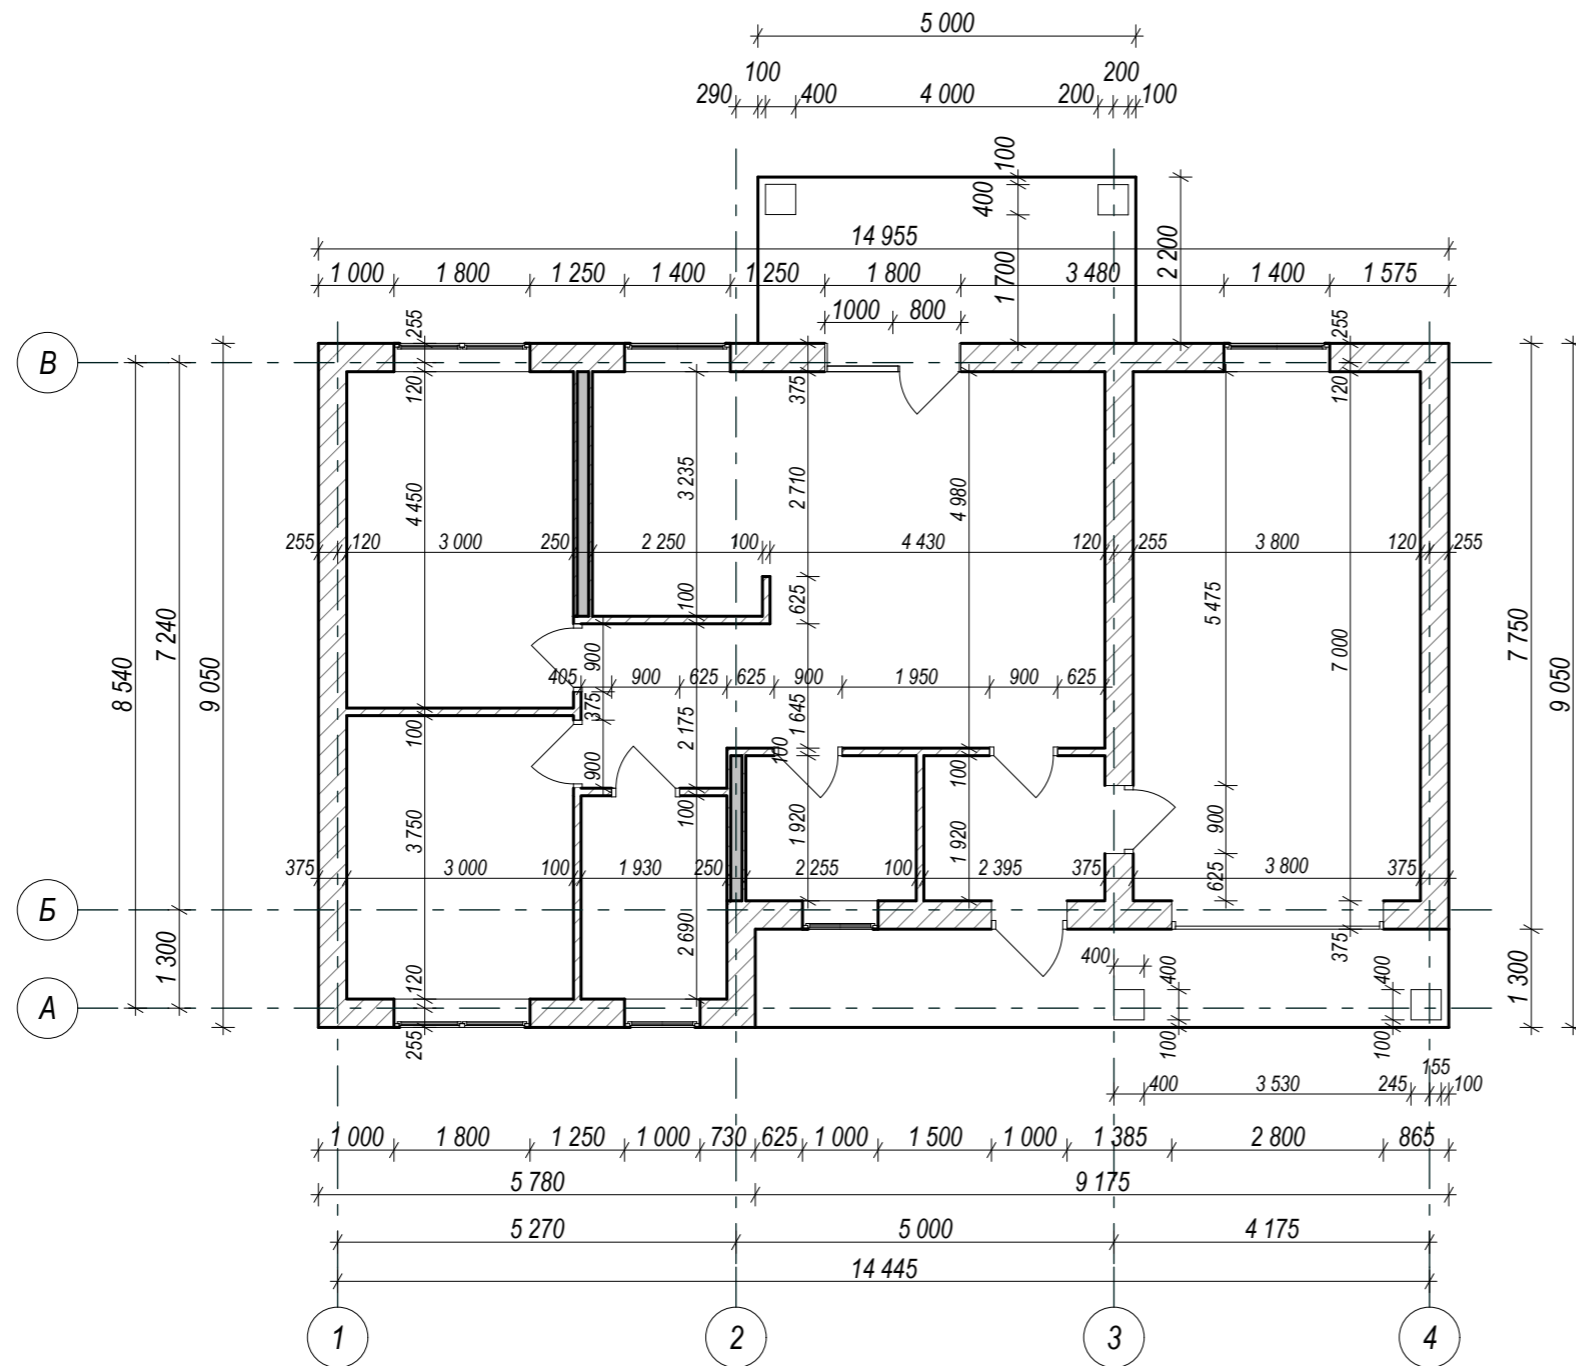

Примечание

1. Кладку наружных и внутренних несущих стен вести из стеновых блоков YTONG Comfort 625x250x375 мм, D500, толщиной стен 375 мм.
2. Перегородки выполнить из блоков YTONG толщиной 100 мм D500.
3. Опорные столбы выполнить из блоков YTONG D600, размерами в плане 400x400 мм.

				СИНГАПУР	Стадия	Лист	Листов
Разраб.	Чистякова Е.С.			Кладочный план первого этажа (1:100)	ООО "Центр проектирования"		