


Кладочный план первого этажа (1:100)

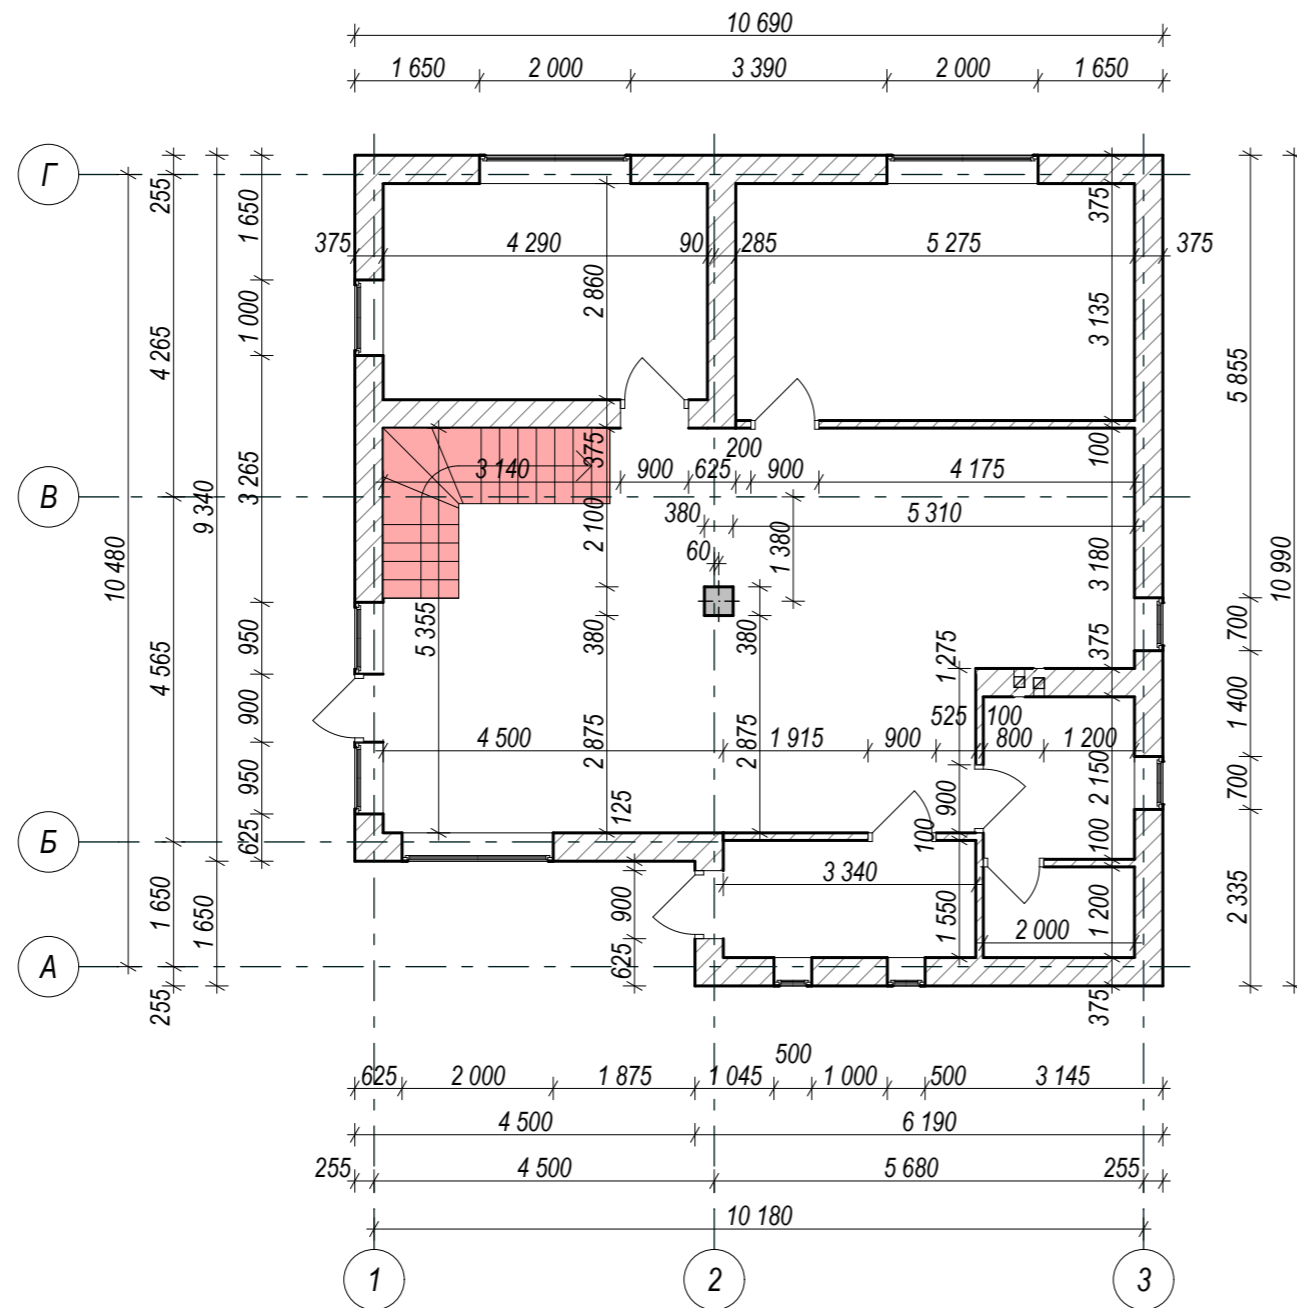

Примечание

1. Кладку наружных и внутренних несущих стен вести из стеновых блоков YTONG Comfort 625x250x375 мм, D400, толщиной стен 375 мм.
2. Перегородки выполнить из блоков YTONG толщиной 100 мм D500.

				Сизтл	Стадия	Лист	Листов
Разраб.	Чистякова Е.С.			Кладочный план первого этажа (1:100)	ООО "Центр проектирования"		